


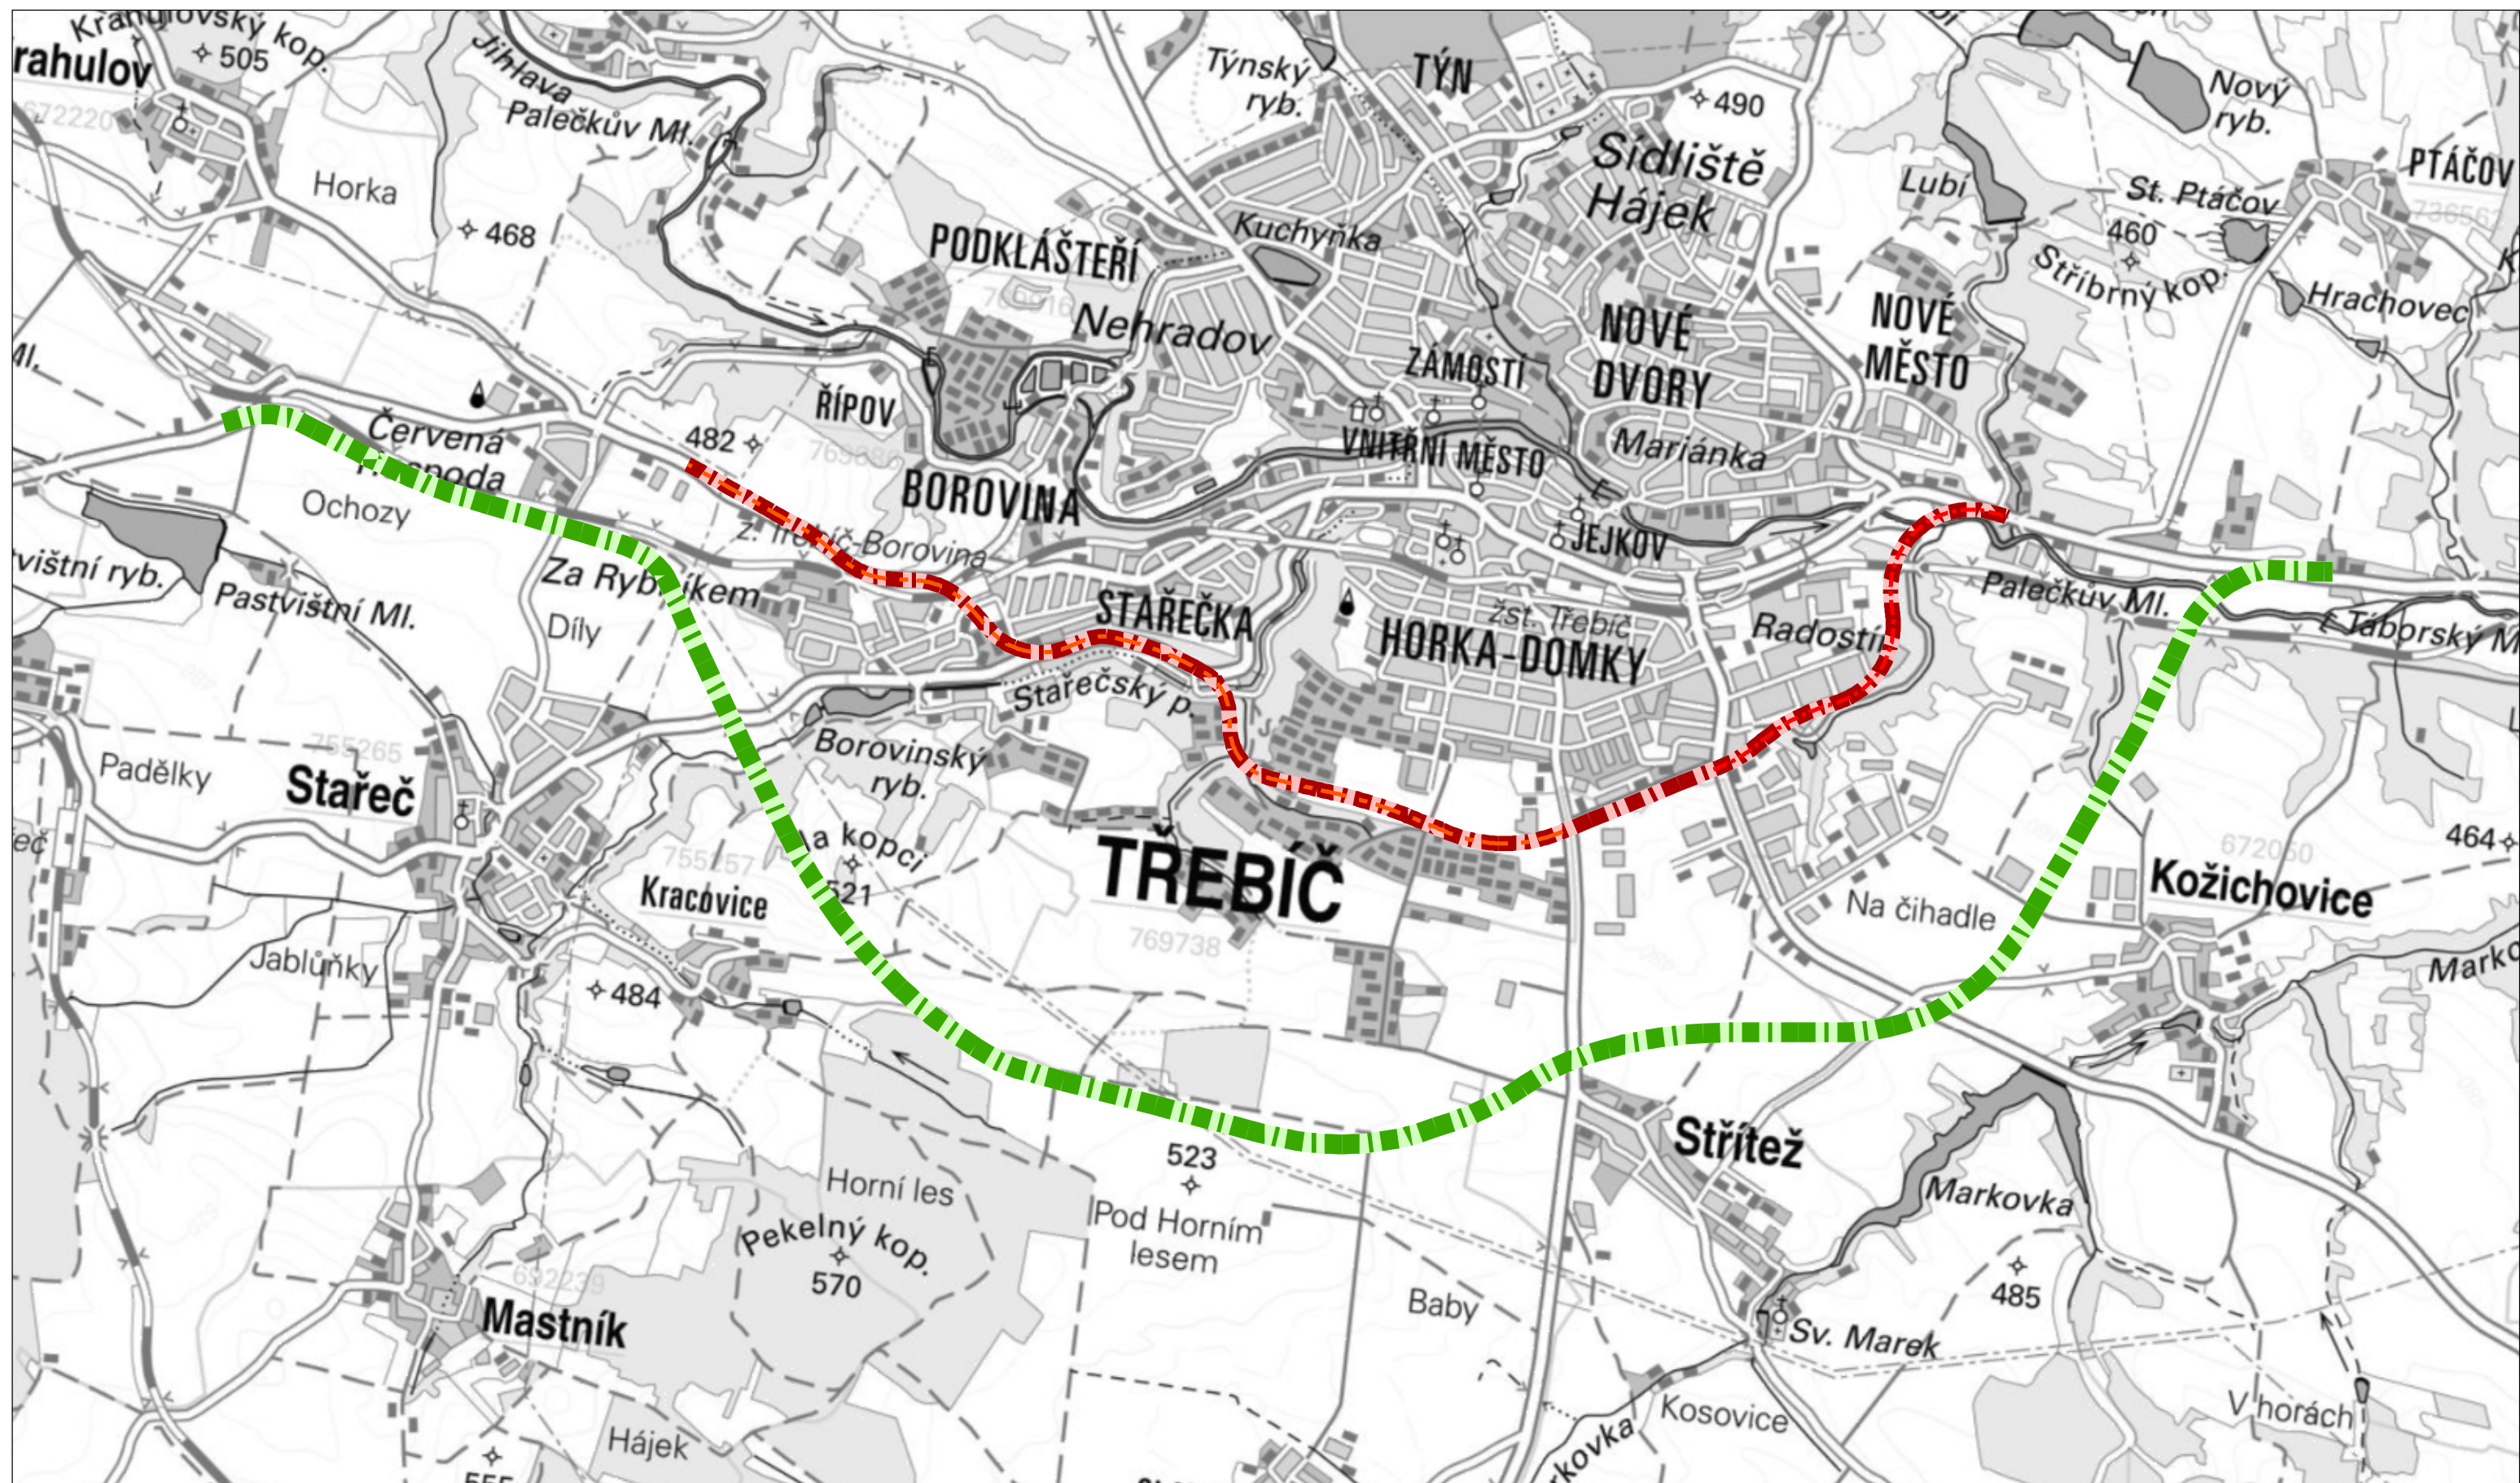

6,61 km

10,90 km

jihozápad 4,15 km: TECHNICKÁ STUDIE (2016) - HaskoningDHV Czech Republic, spol. s r.o.

jihovýchod 1,80 km: TECHNICKÁ STUDIE (2013) - Linio Plan, s.r.o.



1:25 000

10 km

